



Waagschnitt Einbau Trockenbauwand mit Holzträgerplattenmontage
links außenöffnend "A0"

Außen Öffnend (A0)

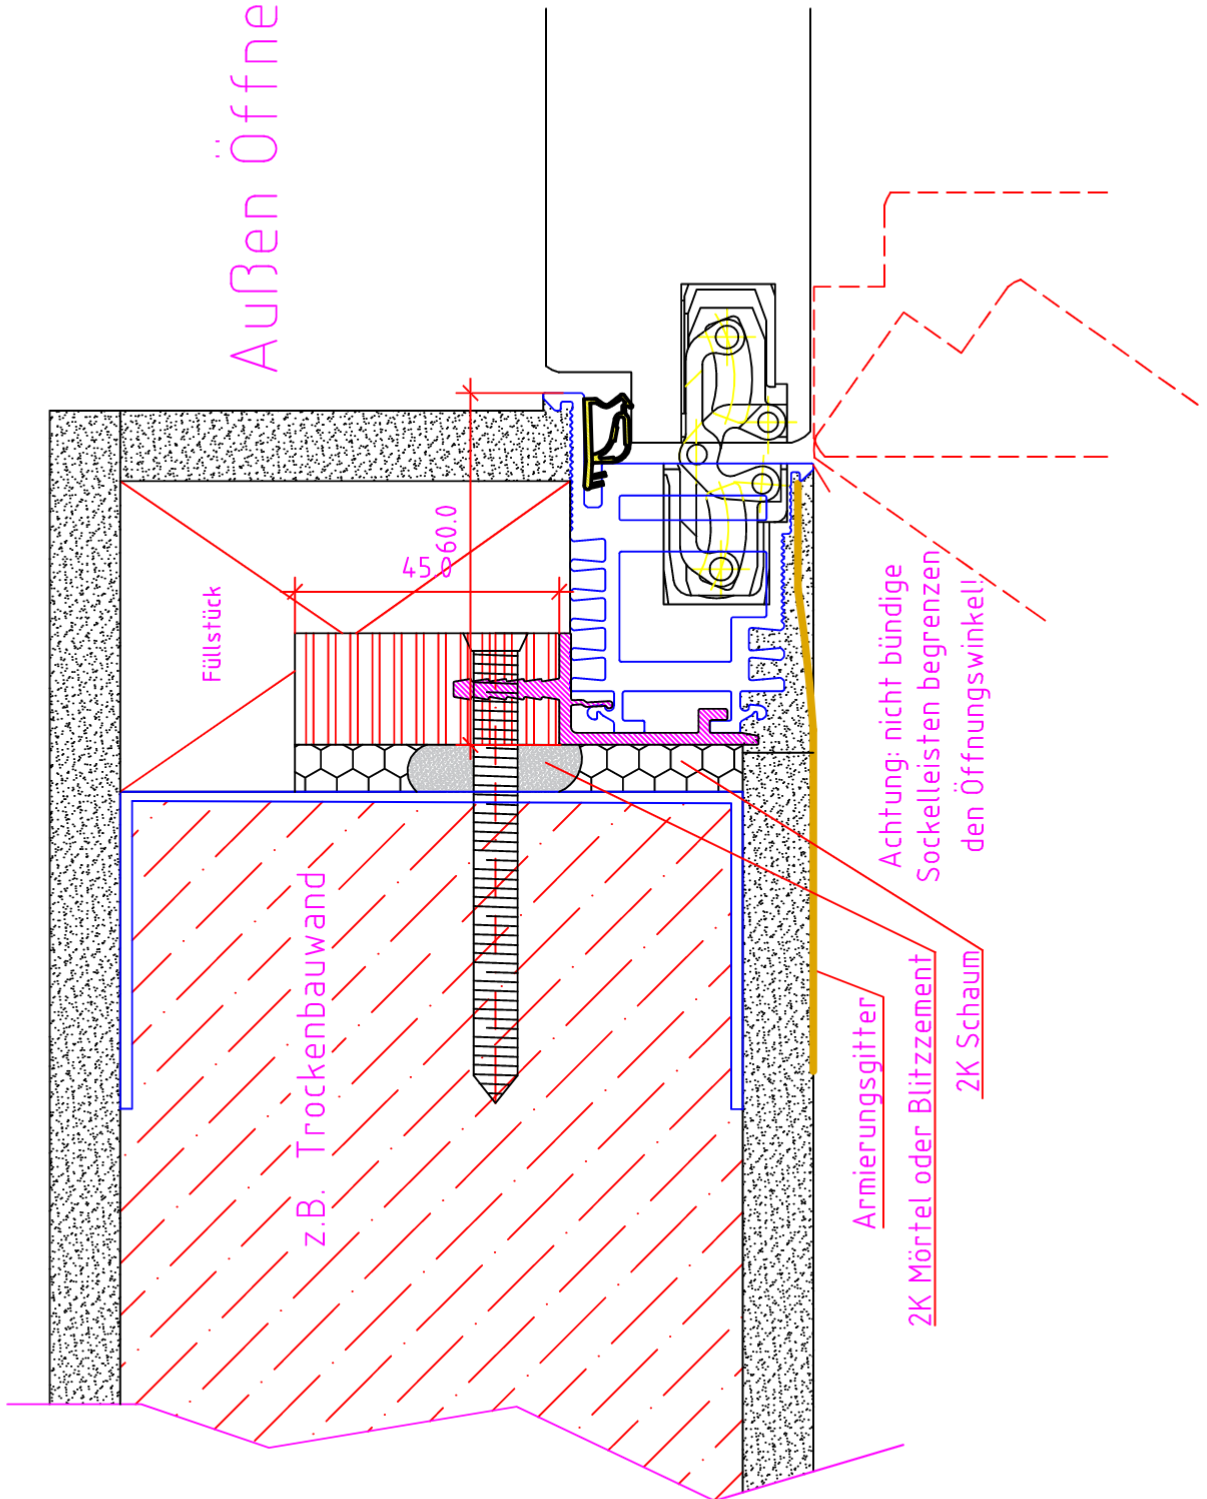


Maßangaben in mm

	Datum	Name	Objekt:	Maßstab:	 <p>Jeld-Wen Türen GmbH A-4582 Spital am Pyhrn</p>
Gez.:	10-08-2020	gsu	Kunde/Lieferant:	00922867 / A	
Gepr.:	04-03-2021	gsu	AB-Nr.:		
Benennung:			Zeichnungs-Nr.		Alle Rechte vorbehalten
Kontext46 A0 Einbau Holzträgerplattenmont. Einbau Holzträgerplattenmontage A0			Ersatz für:		
Bemerkungen: Purchase					

Waagschnitt Einbau Mauerwerk mit Gewindebolzen
links außenöffnend "A0"

Außen Öffnend (A0)

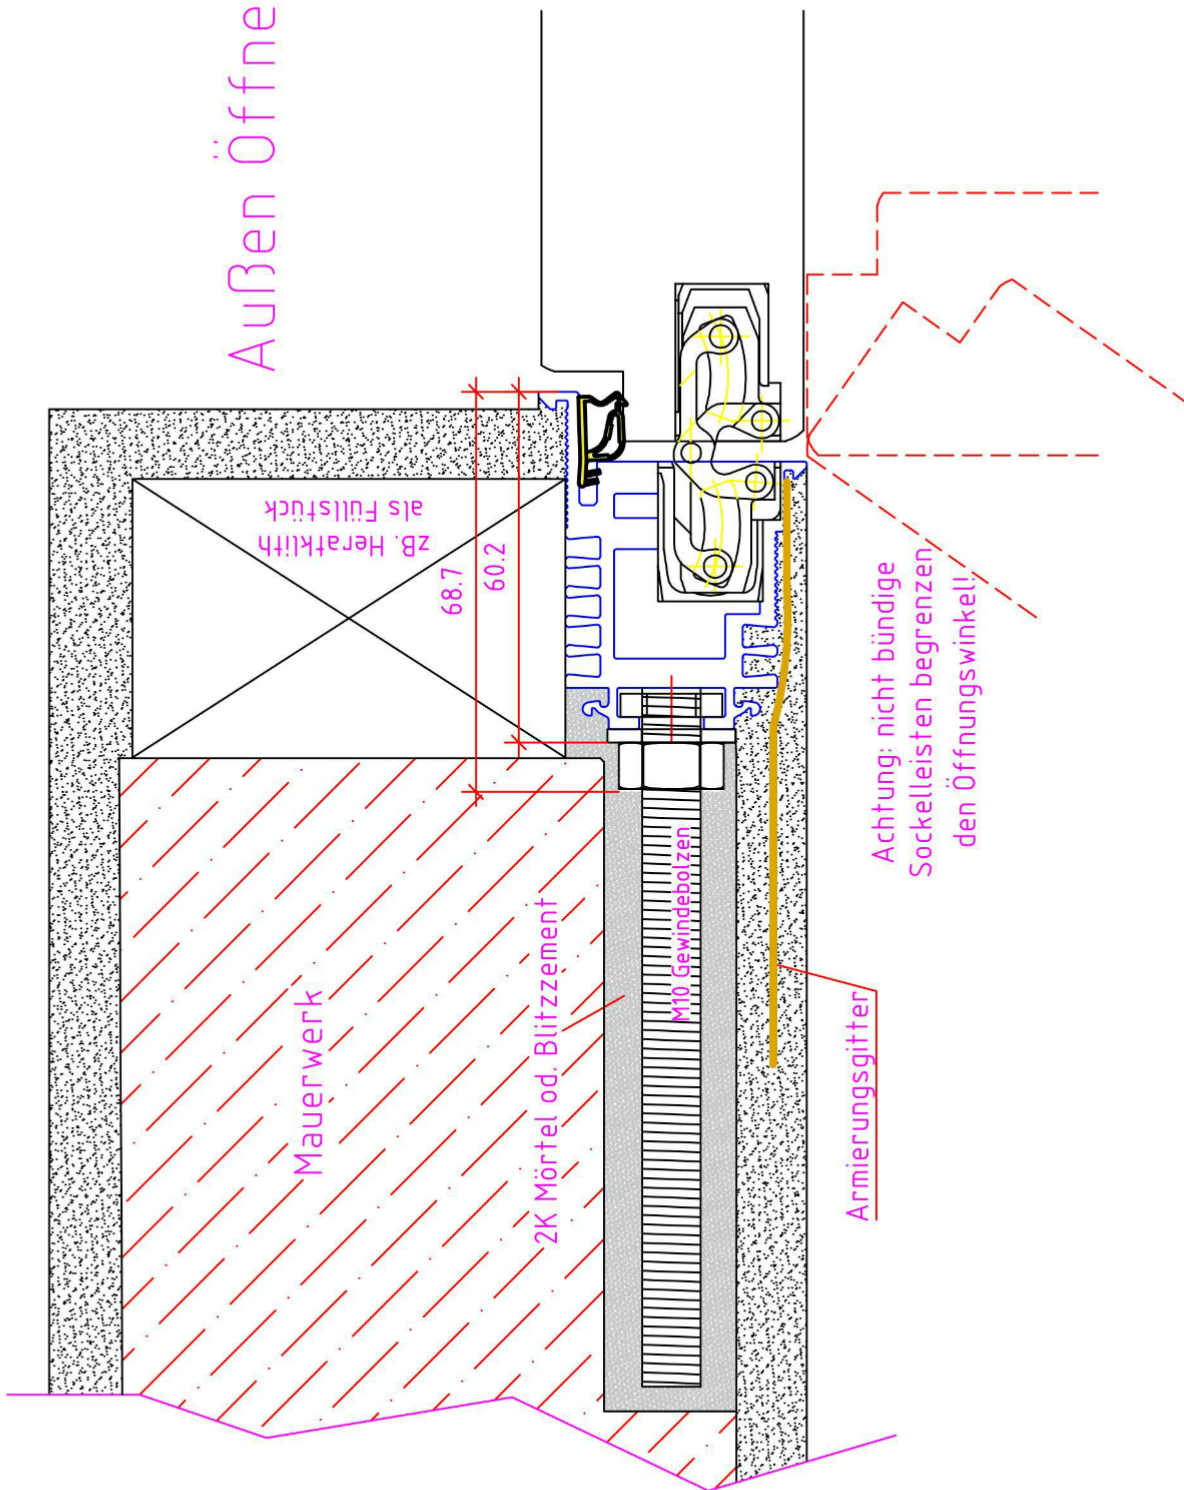


Maßangaben in mm


	Datum	Name	Objekt:	Maßstab:	 <p>Jeld-Wen Türen GmbH A-4582 Spital am Pyhrn</p>
Gez.:	05-08-2020	gsu	Kunde/Lieferant:	00922862 / A	
Gepr.:	04-03-2021	gsu	AB-Nr.:		
Benennung:				Zeichnungs-Nr.	Alle Rechte vorbehalten
Kontext46 A0 Einbau Mauerwerk Einbau Mauerwerk mit Gewindebolzen					
Bemerkungen: Purchase				Ersatz für:	


Waagschnitt Einbau Mauerwerk mit Schrägverschraubung
links außenöffnend "A0"

Außen Öffnend (A0)

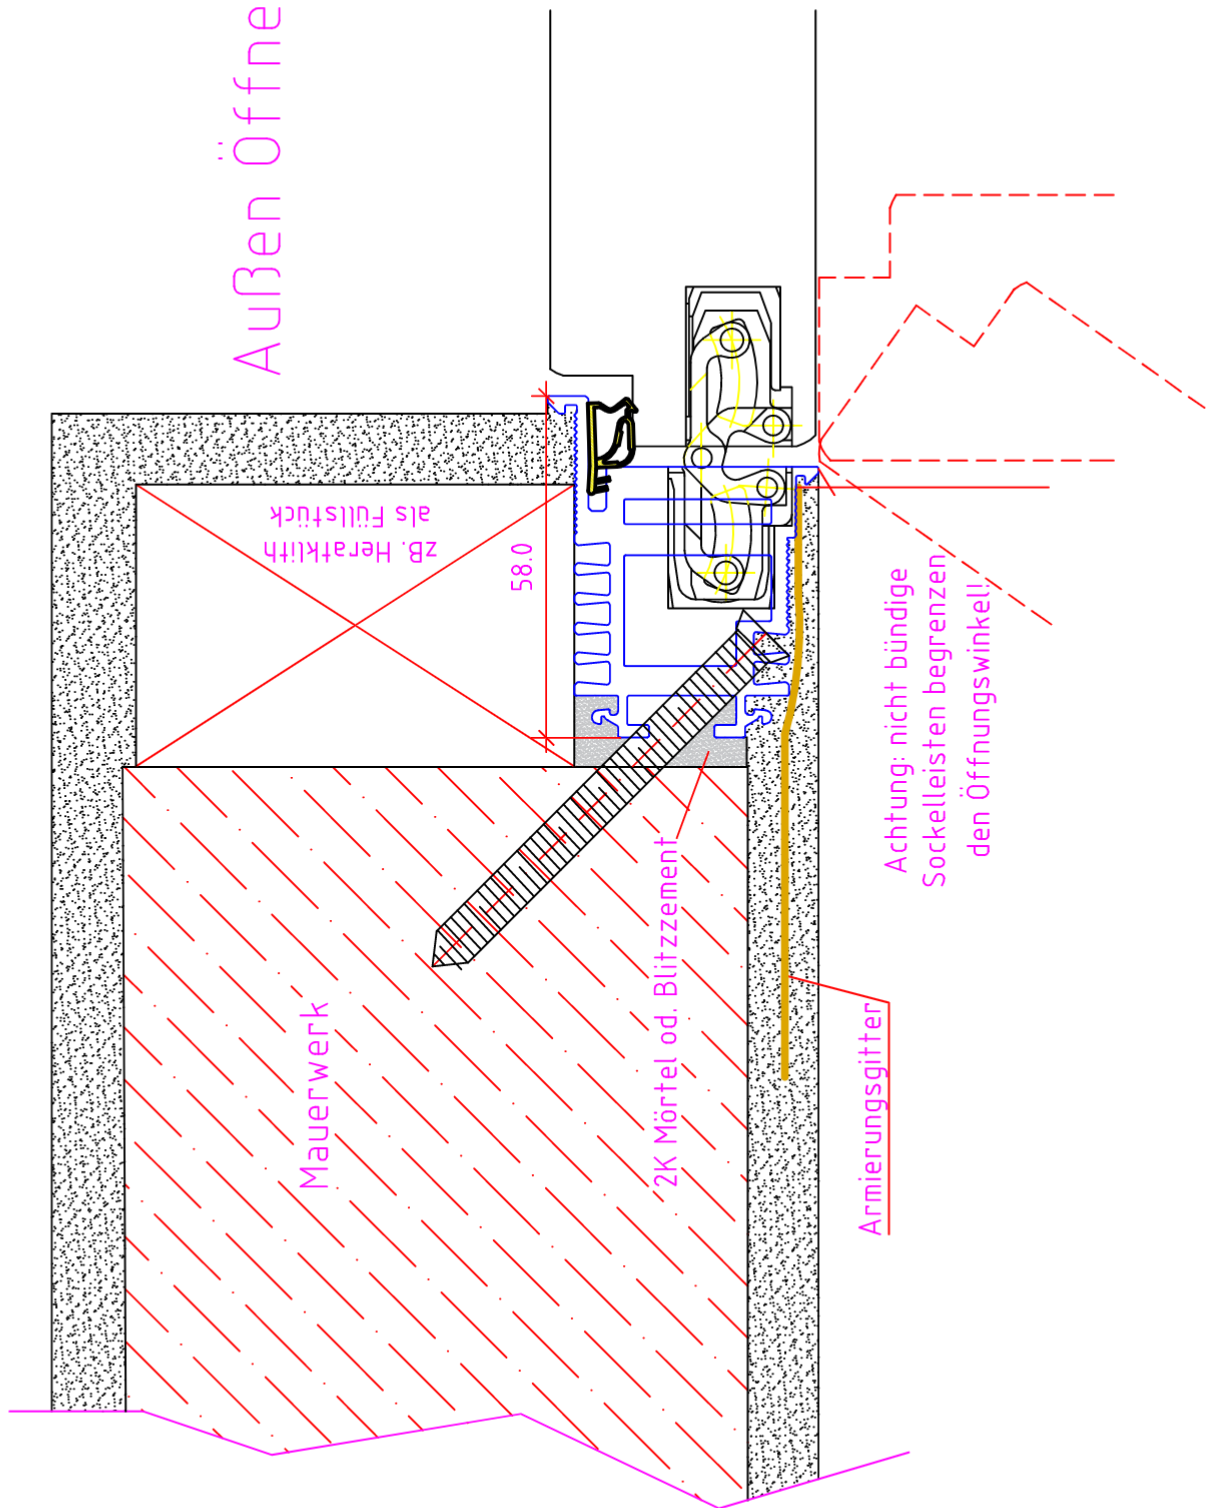

Maßangaben in mm


	Datum	Name	Objekt:	Maßstab:	 <p>Jeld-Wen Türen GmbH A-4582 Spital am Pyhrn</p>
Gez.:	05-08-2020	gsu	Kunde/Lieferant:	00922865 / A	
Gepr.:	04-03-2021	gsu	AB-Nr.:		
Benennung:			Zeichnungs-Nr.		Alle Rechte vorbehalten
Kontext46 A0 Einbau Schrägversch. Einbau Schrägverschraubung A0			Ersatz für:		
Bemerkungen: Purchase					

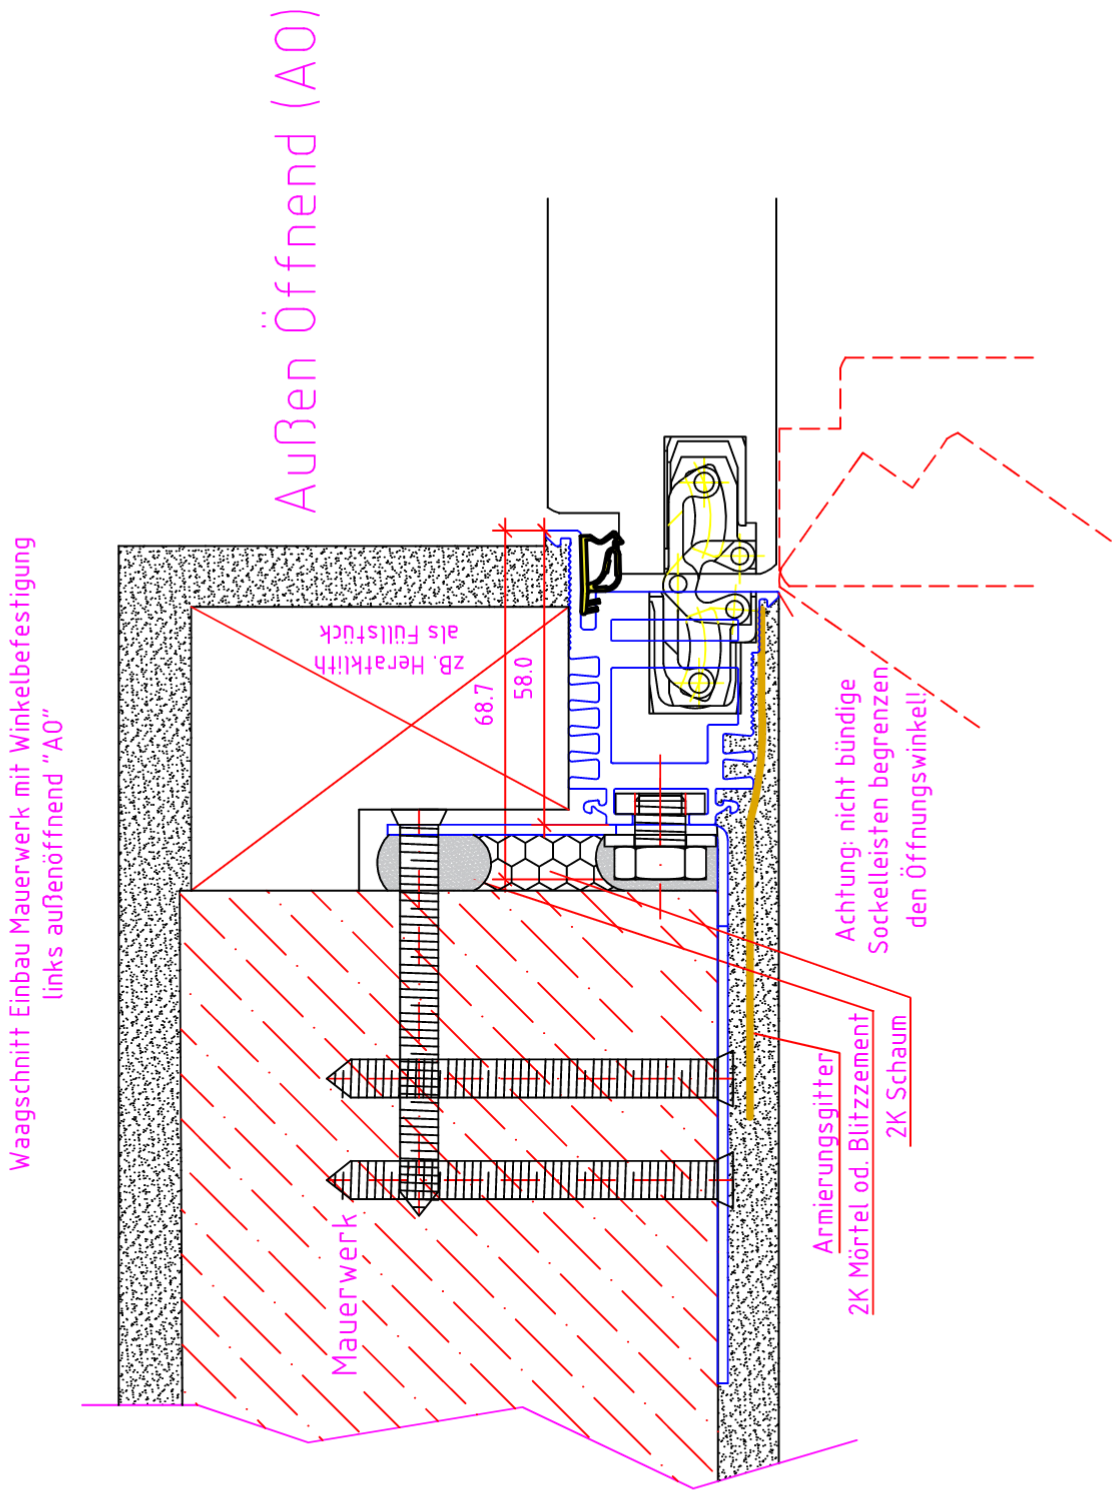


je Längseite 4 Winkel
Winkel bauseits mit Putzhaftvermittler streichen!

Winkelbefestigungsset Kontext enthält:
8Stk. Winkel verzinkt
8 Stk. Sechskantschrauben M10 x 10mm inkl. Scheiben


Maßangaben in mm

	Datum	Name	Objekt:	Maßstab:	 <p>Jeld-Wen Türen GmbH A-4582 Spital am Pyhrn</p>
Gez.:	10-08-2020	gsu	Kunde/Lieferant:	00922870 / A	
Gepr.:	04-03-2021	gsu	AB-Nr.:		
Benennung:	Frame\\ Kontext46 A0 Einbau Winkelbefestigung Einbau Winkelbefestigung A0			Zeichnungs-Nr.	Alle Rechte vorbehalten
Bemerkungen:	Purchase			Ersatz für:	


Waagschnitt Einbau Trockenbauwand mit Holzträgerplattenmontage
rechts innenöffnend "IO"

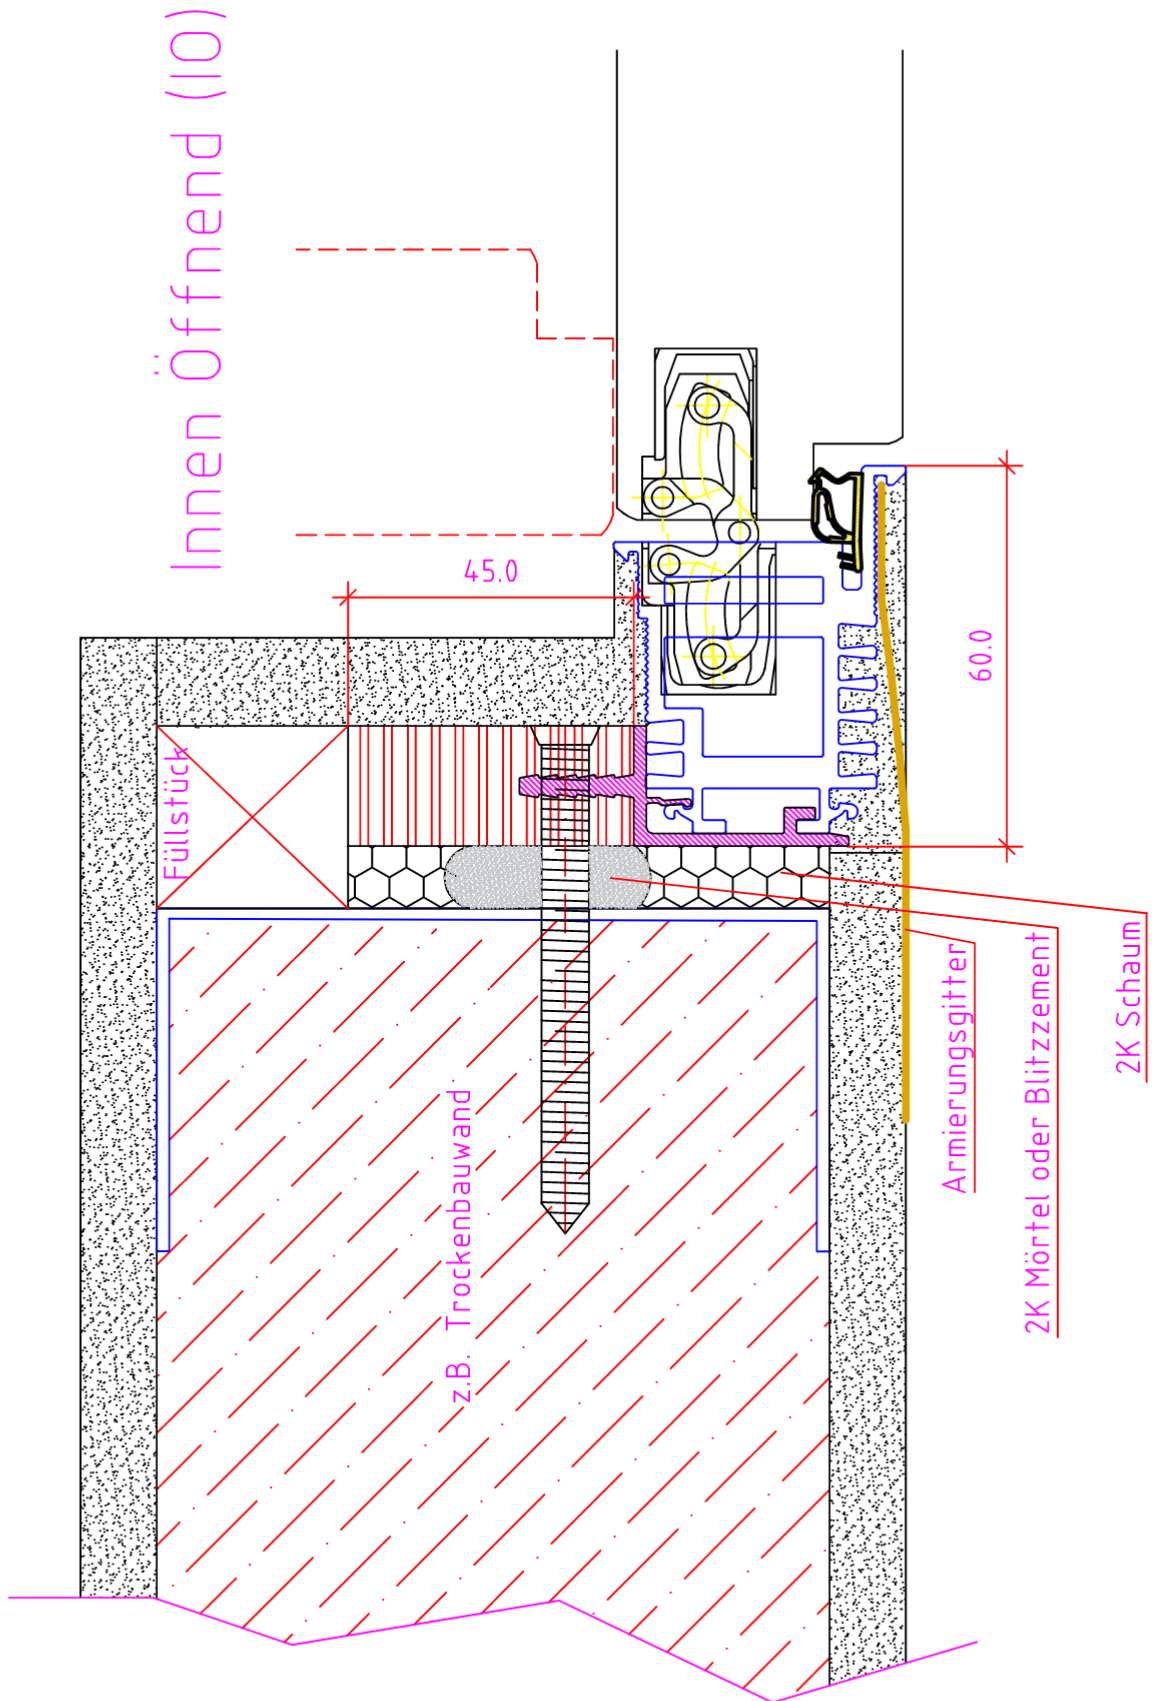


Maßangaben in mm

	Datum	Name	Objekt:	Maßstab:	 <p>Jeld-Wen Türen GmbH A-4582 Spital am Pyhrn</p>
Gez.:	05-08-2020	gsu	Kunde/Lieferant:	00922868 / A	
Gepr.:	04-03-2021	gsu	AB-Nr.:		
Benennung:			Zeichnungs-Nr.		Alle Rechte vorbehalten
Kontext46 IO Einbau Holzträgerplattenmont. Einbau Holzträgerplattenmontage IO			00922868 / A		
Bemerkungen: Purchase			Ersatz für:		

Waagschnitt Einbau Mauerwerk mit Gewindebolzen
rechts innenöffnung "IO"

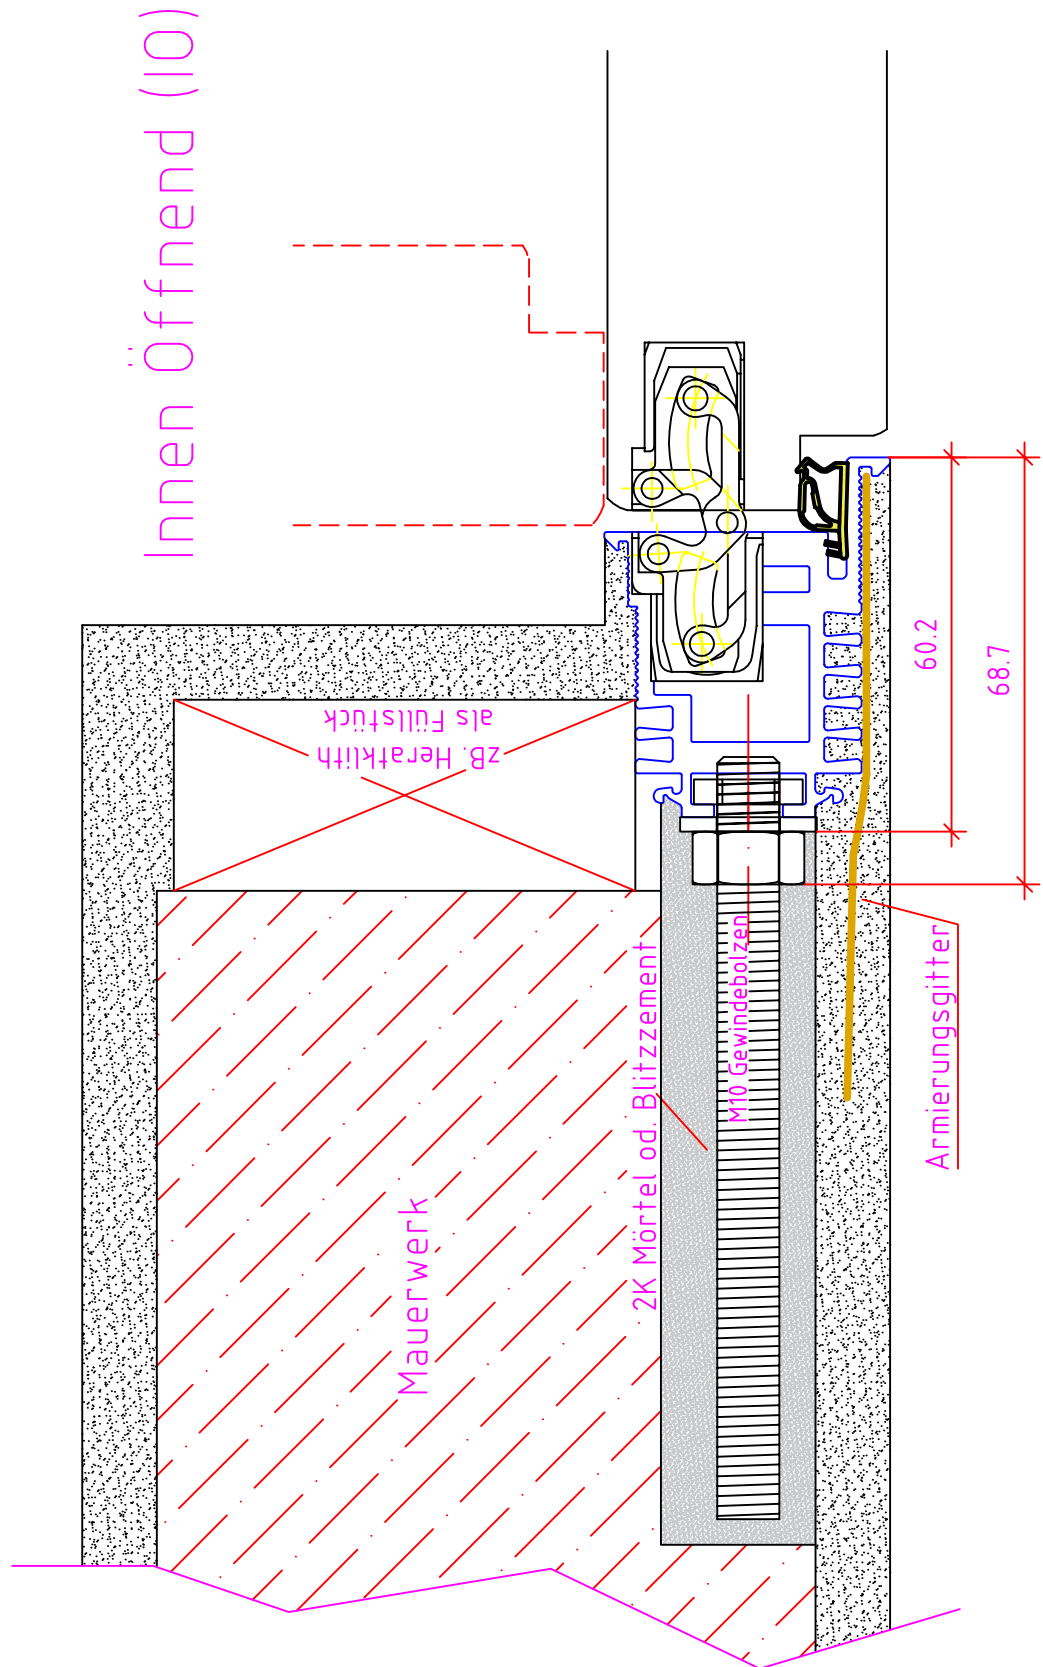


Maßangaben in mm


	Datum	Name	Objekt:	Maßstab:	 Jeld-Wen Türen GmbH A-4582 Spital am Pyhrn
Gez.:	05-09-2022	gsu	Kunde/Lieferant:	00931711 / A	
Gepr.:	04-03-2021	gsu	AB-Nr.:		
Benennung:			Zeichnungs-Nr.		Alle Rechte vorbehalten
Kontext46 IO Einbau Mauerwerk Einbau Mauerwerk mit Gewindebolzen			00931711 / A		
Bemerkungen: Purchase			Ersatz für:		

Waagschnitt Einbau Mauerwerk mit Schrägverschraubung
rechts innenöffnend "IO"

Innen Öffnend (IO)

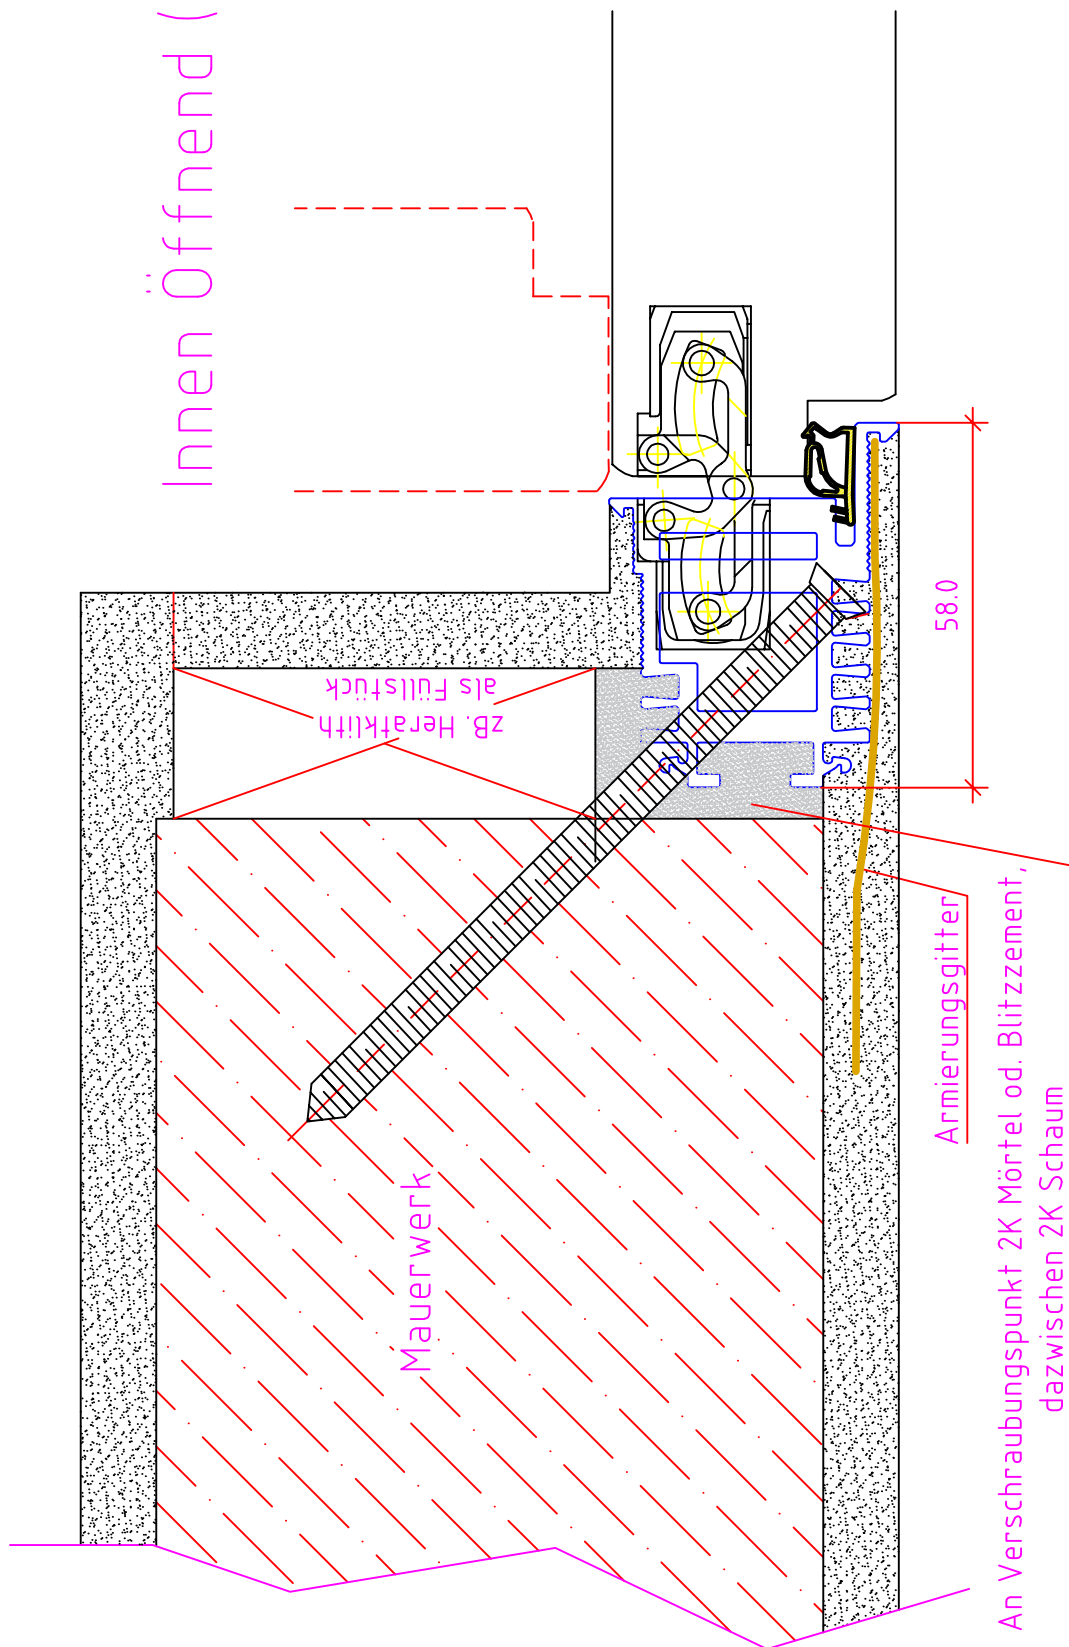


Maßangaben in mm

	Datum	Name	Objekt:	Maßstab:	 <p>Jeld-Wen Türen GmbH A-4582 Spital am Pyhrn</p>
Gez.:	05-09-2022	gsu	Kunde/Lieferant:	00931712 / A	
Gepr.:	03-08-2021	gsu	AB-Nr.:		
Benennung:			Zeichnungs-Nr.		Alle Rechte vorbehalten
Kontext46 IO Einbau Schrägversch. Einbau Schrägverschraubung IO			Ersatz für:		
Bemerkungen: Purchase					

Waagschnitt Einbau Mauerwerk mit Gewindebolzen
rechts innenöffnend "IO"

Innen Öffnend (IO)

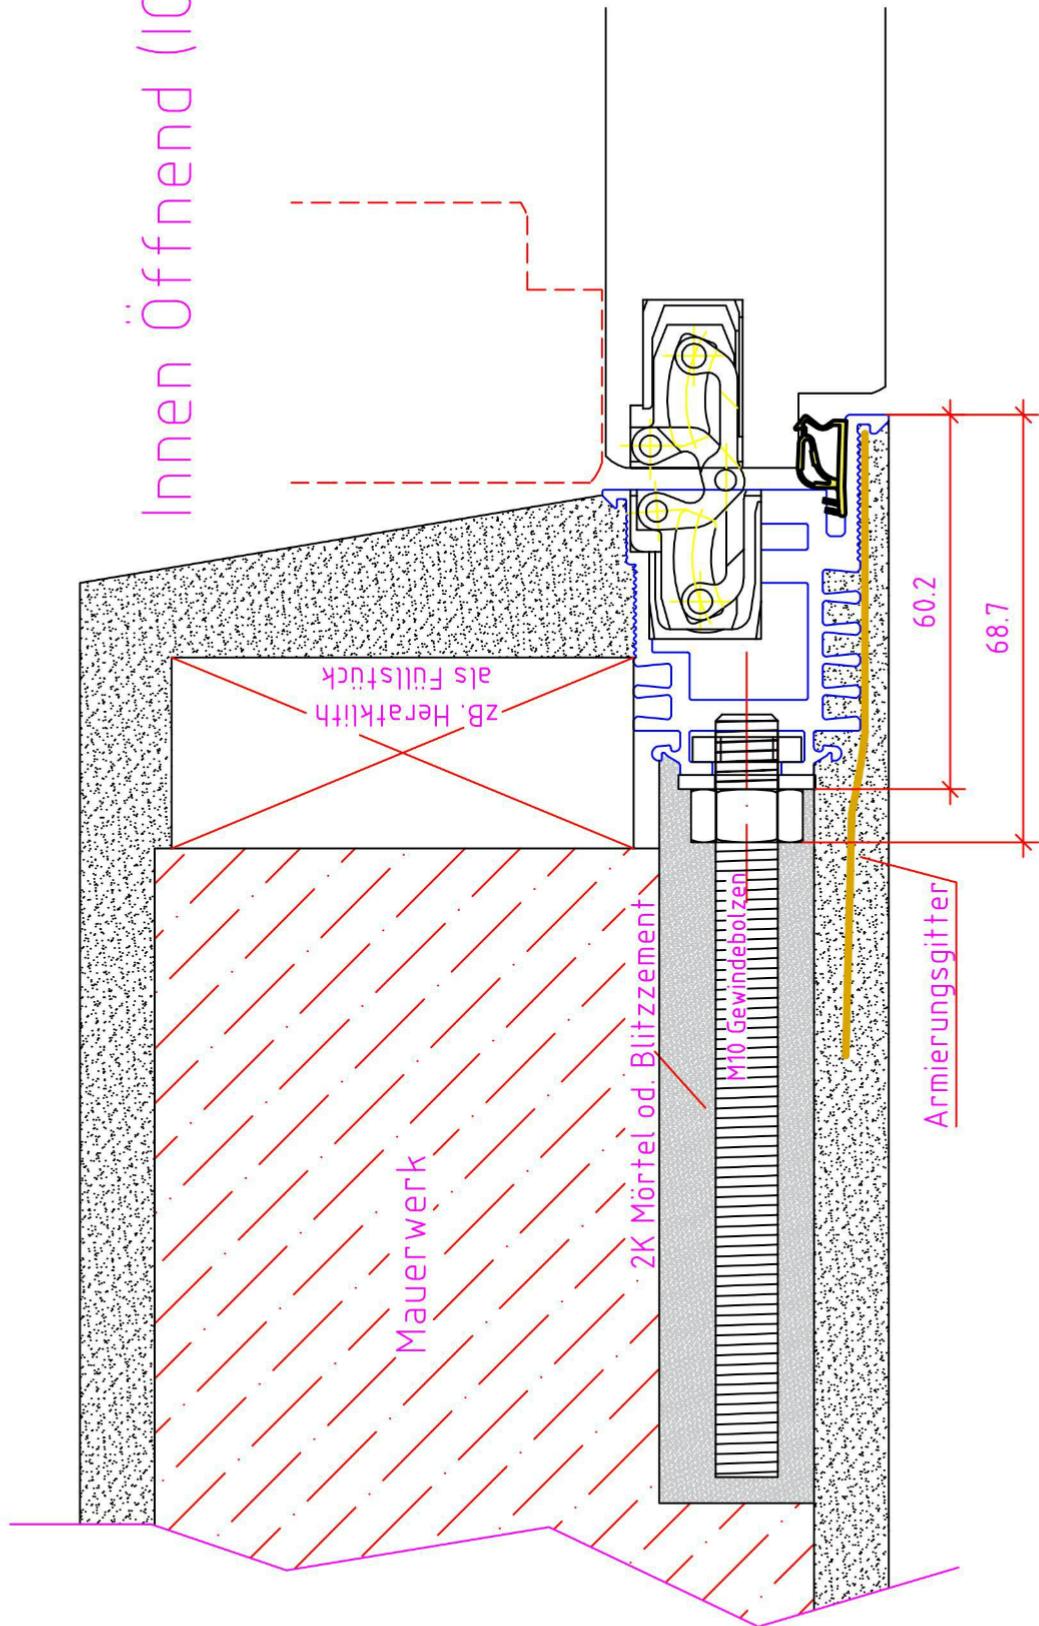


Maßangaben in mm


	Datum	Name	Objekt:	Maßstab:	 <p>Jeld-Wen Türen GmbH A-4582 Spital am Pyhrn</p>
Gez.:	05-08-2020	gsu	Kunde/Lieferant:	00922864 / A	
Gepr.:	04-03-2021	gsu	AB-Nr.:		
Benennung:				Zeichnungs-Nr.	Alle Rechte vorbehalten
Kontext46 IO Einbau Mauerwerk Einbau Mauerwerk mit Gewindebolzen					
Bemerkungen: Purchase				Ersatz für:	

Waagschnitt Einbau Mauerwerk mit Schrägverschraubung
rechts innenöffnend "IO"

Innen Öffnend (IO)

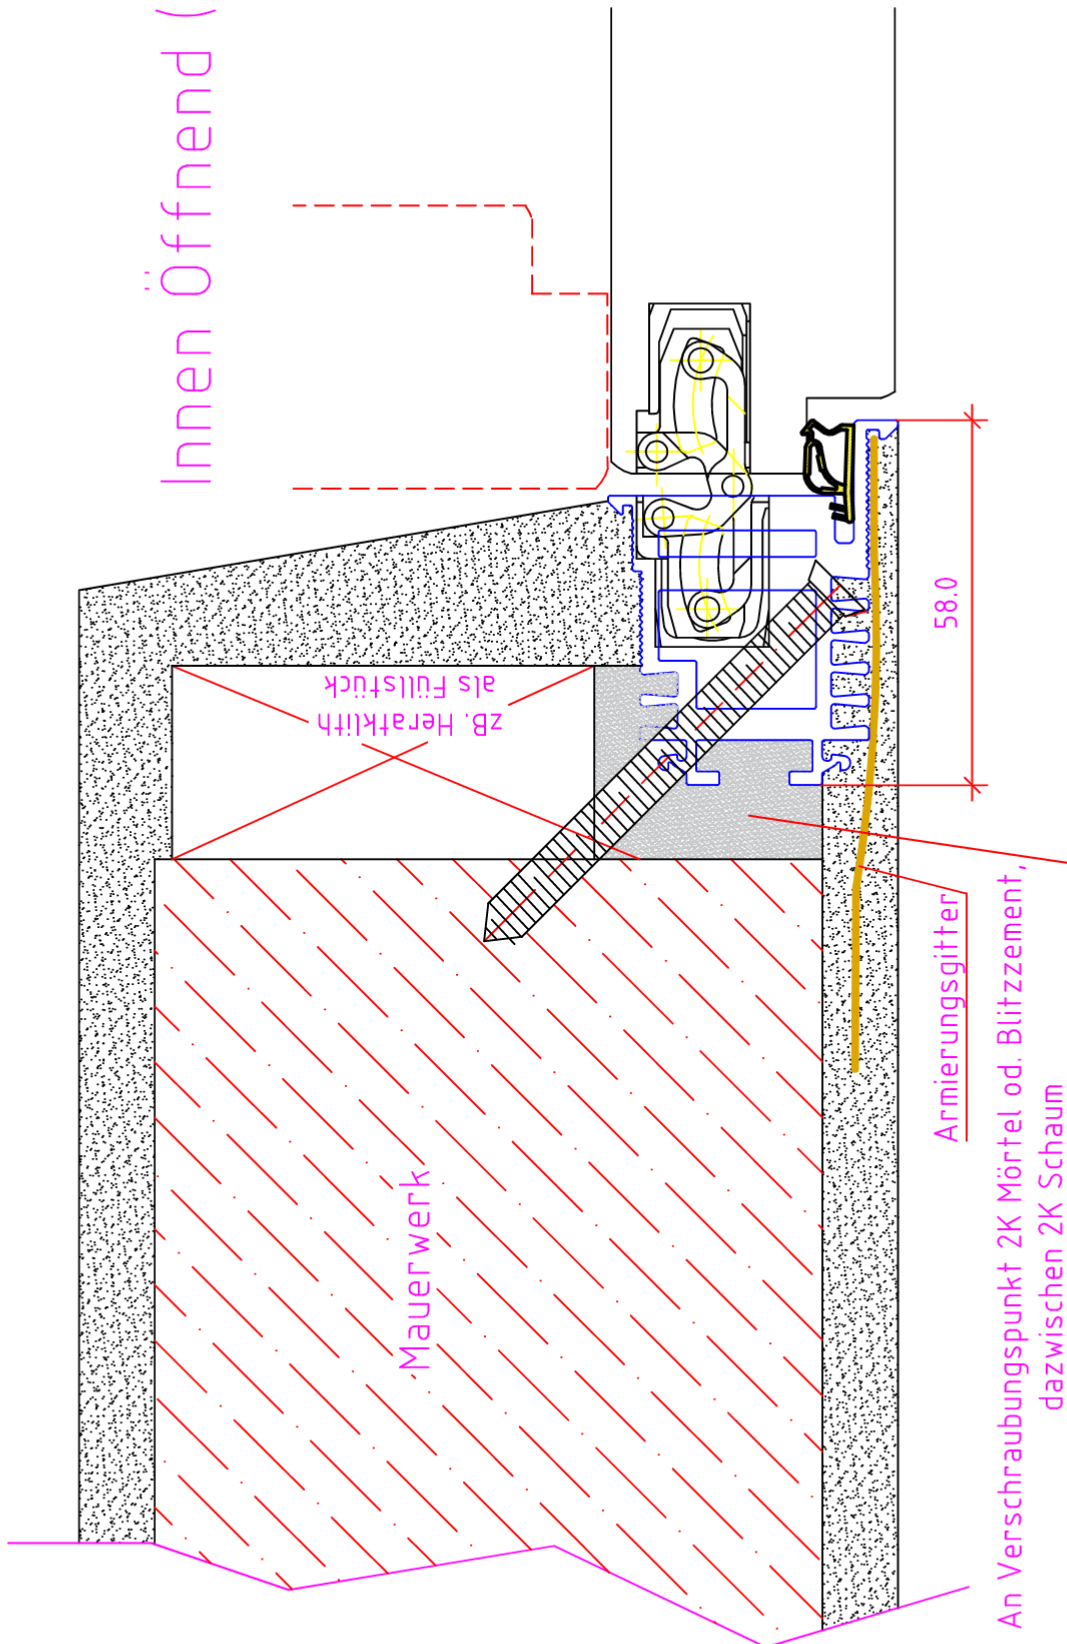


Maßangaben in mm

	Datum	Name	Objekt:	Maßstab:	 <p>Jeld-Wen Türen GmbH A-4582 Spital am Pyhrn</p>
Gez.:	05-08-2020	gsu	Kunde/Lieferant:	00922866 / A	
Gepr.:	04-03-2021	gsu	AB-Nr.:		
Benennung:			Zeichnungs-Nr.		Alle Rechte vorbehalten
Kontext46 IO Einbau Schrägversch. Einbau Schrägverschraubung IO			Ersatz für:		
Bemerkungen: Purchase					

Waagschnitt Einbau Mauerwerk mit Winkelbefestigung
rechts innenöffnend "IO"


Innen Öffnend (IO)

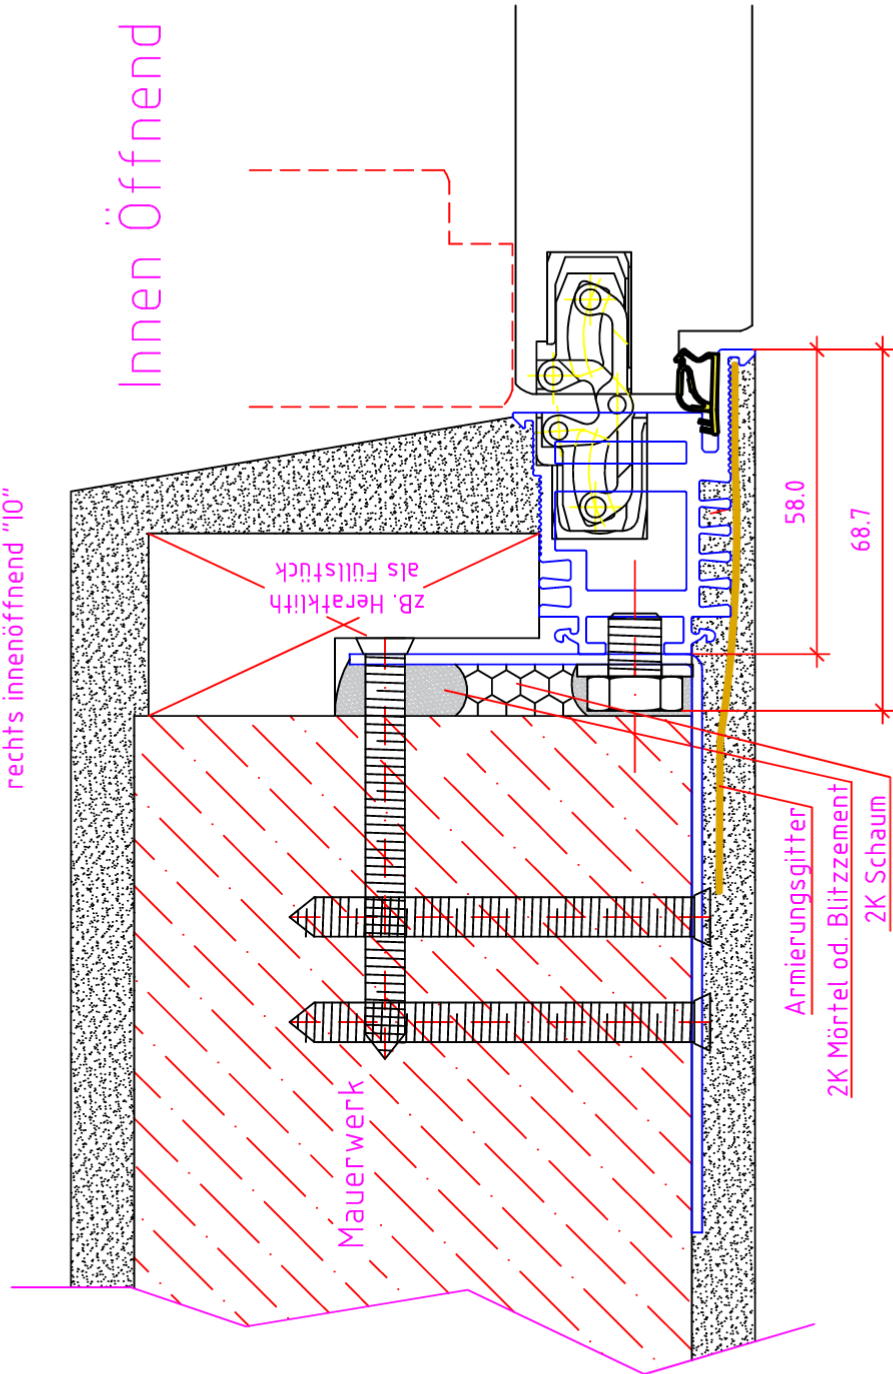

je Längseite 4 Winkel
Winkel bauseits mit Putzhaftvermittler streichen!

Winkelbefestigungsset Kontext enthält:
8Stk. Winkel verzinkt
8 Stk. Sechskantschrauben M10 x 10mm inkl. Scheiben

Maßangaben in mm

	Datum	Name	Objekt:	Maßstab:	 Jeld-Wen Türen GmbH A-4582 Spital am Pyhrn
Gez.:	10-08-2020	gsu	Kunde/Lieferant:		
Gepr.:	04-03-2021	gsu	AB-Nr.:		
Benennung:	Frame\\ Kontext46 IO Einbau Winkelbefestigung Einbau Winkelbefestigung IO			Zeichnungs-Nr. 00922871 / A	
Bemerkungen:	Purchase			Ersatz für:	Alle Rechte vorbehalten