



Waagschnitt Einbau Mauerwerk mit Schrägverschraubung
rechts innenöffnend "IO"

Innen Öffnend (IO)

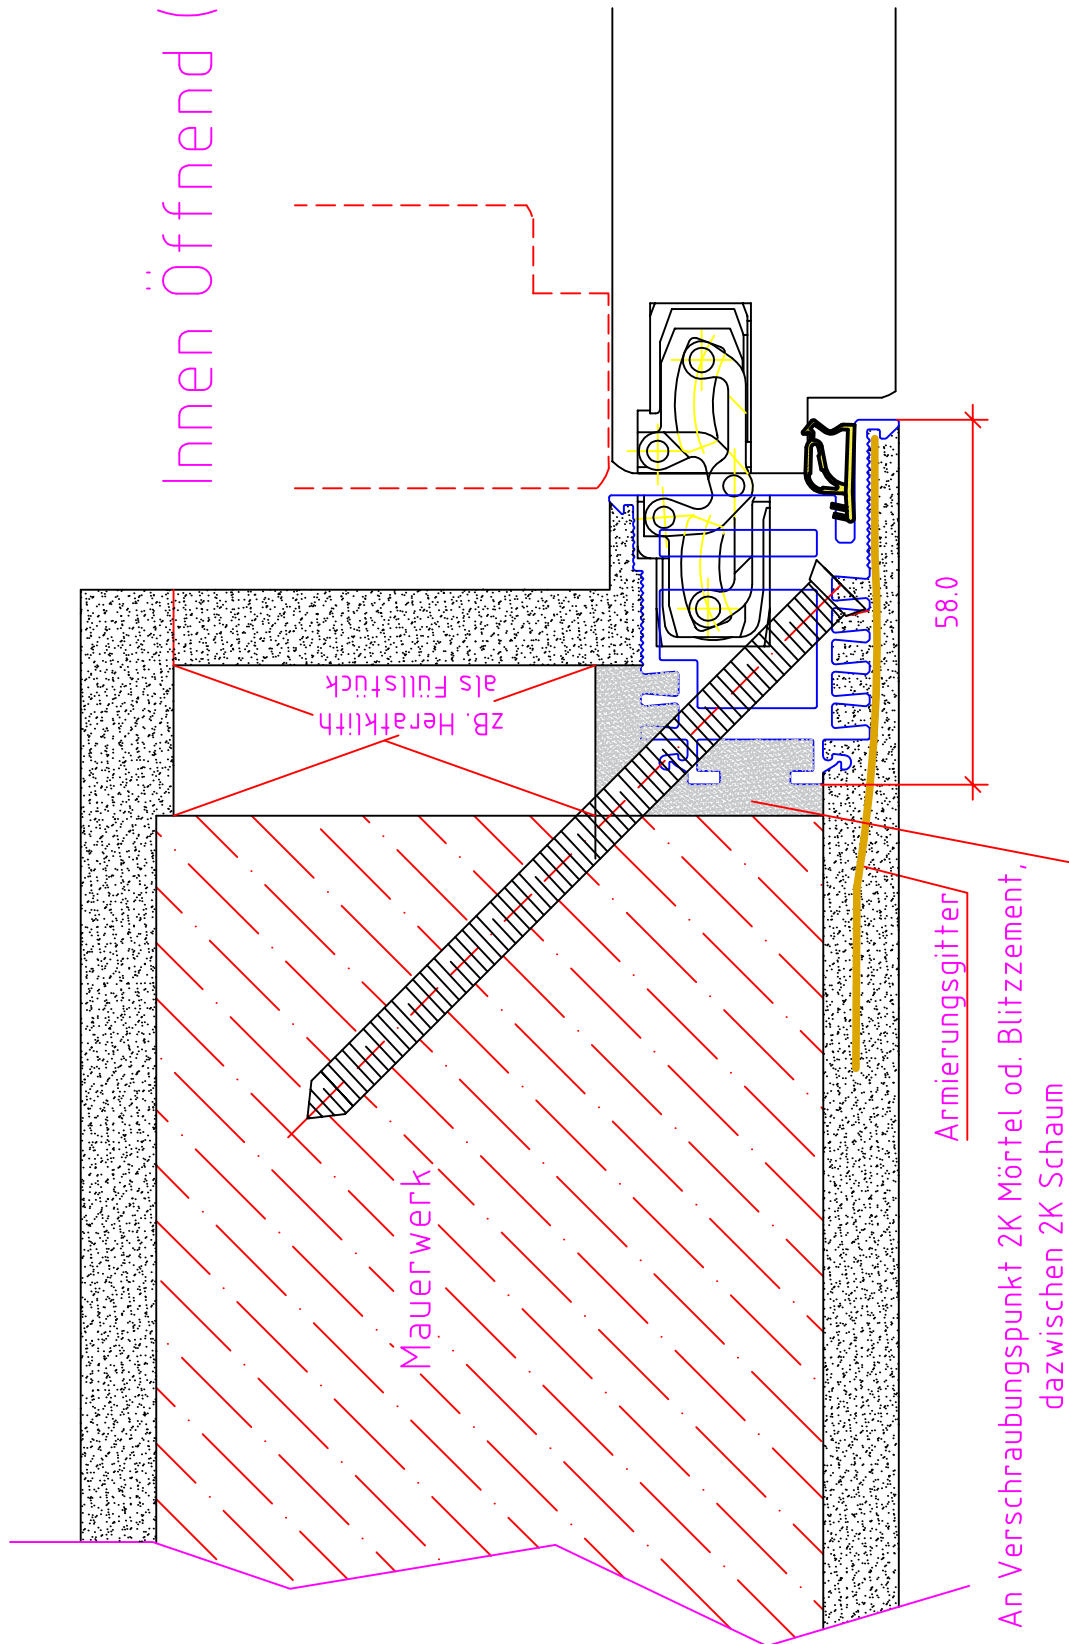

Maßangaben in mm

	Datum	Name	Objekt:	Maßstab:	 <p>Jeld-Wen Türen GmbH A-4582 Spital am Pyhrn</p>
Gez.:	05-09-2022	gsu	Kunde/Lieferant:	00931712 / A	
Gepr.:	03-08-2021	gsu	AB-Nr.:		
Benennung:			Zeichnungs-Nr.		Alle Rechte vorbehalten
Kontext46 IO Einbau Schrägversch. Einbau Schrägverschraubung IO			Ersatz für:		
Bemerkungen: Purchase					